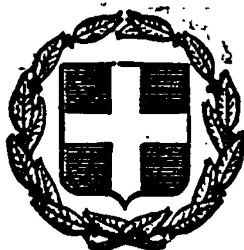


ΕΦΗΜΕΡΙΣ ΤΗΣ ΚΥΒΕΡΝΗΣΕΩΣ
ΤΗΣ ΕΛΛΗΝΙΚΗΣ ΔΗΜΟΚΡΑΤΙΑΣ

ΑΘΗΝΑ 30 ΔΕΚΕΜΒΡΙΟΥ 1982 | ΤΕΥΧΟΣ ΤΕΤΑΡΤΟ | ΑΡΙΘΜΟΣ ΦΥΛΛΟΥ 598

ΠΕΡΙΕΧΟΜΕΝΑ

ΑΠΑΛΛΟΤΡΙΩΣΕΙΣ

ΑΠΟΦΑΣΕΙΣ

ΠΟΛΕΟΔΟΜΙΑ

ΑΠΟΦΑΣΕΙΣ

ΑΝΑΚΟΙΝΩΣΕΙΣ

ΑΠΑΛΛΟΤΡΙΩΣΕΙΣ

ΑΠΟΦΑΣΕΙΣ

Ἀριθ. 5398 (1)

Ἐπικύρωση ἔκθεσης καὶ διαγράμματος καθορισμοῦ οριογραμμῆς αἰγιαλοῦ - παραλίας στὴ θέση «ΠΛΑΚΩΤΟ» Κώστου Νήσου Πάρου μπροστὰ ἀπὸ τὴν ἰδιοκτησία Αἰκατερίνης Παγώνη.

Η ΝΟΜΑΡΧΗΣ ΚΥΚΛΑΔΩΝ

Ἔχοντας ὑπόψη:

1. Τὶς διατάξεις τοῦ ἄρθρ. 1 τοῦ Ν. 3200/55 «περὶ διοικητικῆς ἀποκεντρώσεως».

2. Τὸ Ν.Δ. 11/12.11.1929 «περὶ διοικήσεως Δημοσίων Κτημάτων».

3. Τὰ ἄρθρ. 1, 2 τοῦ Α.Ν. 2344/40 «περὶ αἰγιαλοῦ καὶ παραλίας».

4. Τὸ Π.Δ. 636/77 «περὶ διαρθρώσεως τοῦ Ὑπουργείου Οἰκονομικῶν καὶ Ὀργανισμοῦ τῶν Ὑπηρεσιῶν αὐτοῦ».

5. Τὸ τοπογραφικὸ διάγραμμα τῆς περιοχῆς «Πλακωτὸ» Κώστου νήσου Πάρου μπροστὰ ἀπὸ τὴν ἰδιοκτησία Αἰκατερίνης Παγώνη μὲ κλίμακα 1:500 ποὺ συντάχτηκε τὸν Ἰούνιο 1981 ἀπὸ τὸν Κώστα Γ. Πονηρίδη Διπλωμ. ἀγρονόμο καὶ τοπ/φο μηχανικό, ποὺ θεωρήθηκε τὴν 7.1.81 ἀπὸ τὸν Κων/νο Γουρζῆ Πολίτ. Μηχανικὸ τοῦ Γραφείου Μηχανικοῦ Νάξου καὶ στὸ ὁποῖο χαράκτηκε μὲ κόκκινη γραμμὴ τὸ ὅριο τοῦ αἰγιαλοῦ καὶ μὲ κίτρινη τὸ ὅριο τῆς παραλίας.

6. Τὴν ἀπὸ 19.3.82 ἔκθεση τῆς ἐπιτροπῆς τοῦ ἄρθ. 74 Π.Δ. 636/77.

7. Τὴ σύμφωνη γνώμη τοῦ Γενικοῦ Ἐπιτελείου Ναυτικοῦ ποὺ διατυπώθηκε μὲ τὸ Φ. 187.2/379/82/Σ., 1311/14.7.82 ἔγγραφό του, ἀποφασίζουμε:

Ἐπικυρώνουμε τὴν ἀπὸ 19.3.82 ἔκθεση τῆς ἐπιτροπῆς καὶ τὸ σχετικὸ τοπογραφικὸ διάγραμμα τῆς περιοχῆς Πλακωτὸ Κώστου Νήσου Πάρου, μπροστὰ ἀπὸ τὴν ἰδιοκτησία Αἰκατερίνης Παγώνη, γιὰ τὸν καθορισμὸ αἰγιαλοῦ καὶ παραλίας.

Ἡ ἀπόφαση αὐτή, ἡ ἔκθεση τῆς ἐπιτροπῆς καὶ τὸ σχετικὸ τοπογραφικὸ διάγραμμα νὰ δημοσιευθοῦν στὴν Ἐφημερίδα τῆς Κυβέρνησης.

ΕΚΘΕΣΙΣ

Ἐπιτροπῆς καθορισμοῦ τῶν τοῦ Αἰγιαλοῦ ἄρθρ. 74 Π.Δ. 636/1977

Διὰ τὸν καθορισμὸν τὸ πρῶτον ἢ ἐπανακαθορισμὸν τῶν ὁρίων τοῦ αἰγιαλοῦ εἰς «Πλακωτὸ» Κώστου Πάρος πρὸ ἰδιοκτησίας Αἰκατερίνης Παγώνη.

Ἐν Πάρῳ τῇ 19.3.82 οἱ ὑπογεγραμμένοι:

1. Κυριακὴ Ραγκούση, Οἰκ. Ἔφορος Πάρου ὡς Πρόεδρος.

2. Κων/νος Γουρζῆς, ΔΤΥΝ Μηχανικὸς Νάξου ὡς Μέλος.

3. Κοκκώνης Ἀνδρέας, Λιμενάρχης Πάρου ὡς Μέλος, ἀποτελοῦντες τὴν ἐπιτροπὴ καθορισμοῦ τῶν ὁρίων τοῦ αἰγιαλοῦ δυνάμει τοῦ ἄρθρ. 74 τοῦ Π.Δ. 636/77 καὶ τῆς σχετικῆς ἀποφάσεως τοῦ Νομάρχου (παραγρ. 1 ἄρθρ. 63 τοῦ Π.Δ. 636/77) συγκληθεῖσα διὰ τῆς 12.3.82 ἐντολῆς τοῦ Προέδρου αὐτῆς μετέβημεν ἐπὶ τόπου εἰς τὴν προαναφεραμένην περιοχὴν τὴν 19.3.82, λαβόντες ὑπ' ὄψιν:

1. Τὴν ἀπὸ 15.9.81 αἴτησιν τῆς Αἰκατερίνης Παγώνη διὰ τῆς ὁποίας ζητεῖται ὁ καθορισμὸς τῶν ὁρίων τοῦ αἰγιαλοῦ εἰς τὴν ἀνωτέρω περιοχήν.

2. Τὸ ὑπὸ τοῦ Κωνστ. Πονηρίδη συνταχθὲν τὸν Ἰούνιον 1981 τοπογραφικὸν καὶ ὑψομετρικὸν διάγραμμα εἰς πινακίδας εἰς κλιμ. 1:500 ἠλεγμένον διὰ τὴν ἀκρίβειαν

τῆς ἀποτυπώσεως ὑπὸ τοῦ Κωνστ. Γουρζῆ τὴν 19.3.82 καὶ θεωρηθὲν ὑπὸ τῆς ΔΤΥΝ τὴν 7.1.1982 ὡς τὸ ἄρθρ. 20 Ν. 719/77 ὁρίζει.

3. Τὰς διατάξεις τοῦ Α.Ν. 2344/40 ὡς οὗτος ἐτροποποιήθη ὡς καὶ τὴν πρὸς τοῦτον σχετικὴ Δικαστηριακὴν καὶ Διοικητικὴν Νομολογία.

4. Τὴν ἐκ τῆς ἐπιτοπίου μεταβάσεως σχηματισθεῖσαν ἀντίληψιν περὶ τοῦ πλάτους τῆς βρεχομένης ζώνης τῆς ξηρᾶς καὶ λοιπῶν συναφῶν στοιχείων ἤτοι :

α) Ἀκτὴ γενικὰ ἡμιβραχώδης ἐκτὸς ἑνὸς μικροῦ τμήματος ἀμμώδης.

β) Πρὸ τῆς ἀκτῆς ὑπάρχει κατακρήμνησις ὕψους = 6 μ. καὶ πέραν αὐτοῦ ἔδαφος μὲ ὁμαλὲς κλίσεις.

γ) Θαλάσσιος χῶρος ἀβαθὴς πρὸ τῆς ἀκτῆς καὶ ἐν γένει μικρὰ βάθη (Δίαυλος Πάρους Νάξου).

δ) Πνέοντες ἄνεμοι συνήθως Βόρειο-Βορειοανατολικοὶ μετρίας ἐντάσεως. Ὕψη κύματος σχετικὰ μικρά, ἀποφασίζει :

1. Καθορίζει ἐπὶ τοῦ ὡς ἄνω τοπογραφικοῦ διαγράμματος :

α) Τὴν ὁριογραμμὴ τοῦ αἰγιαλοῦ δι' ἐρυθρᾶς συνεχοῦς πολυγωνικῆς γραμμῆς 1, 2, 3, 4, 5, 6, 7, 8, τῆς ὁποίας αἱ κορυφαὶ ἐξασφαλίζονται ὡς ἐκ τοῦ πίνακος.

β) Τὴν ὁριογραμμὴ τῆς παραλίας διὰ συνεχοῦς κιτρίνης πολυγωνικῆς 1', 2', 3', 4', 5', 6', 7', 8', τῆς ὁποίας αἱ κορυφαὶ ἐξασφαλίζονται ὡς ἐκ τοῦ πίνακος.

2. Ἀποφαίνεται ὅτι δὲν ὑφίσταται παλαιὸς αἰγιαλός.

Ἡ Ἐπιτροπὴ

ΚΥΡ. ΡΑΠΚΟΥΣΗ, Κ. ΓΟΥΡΖΗΣ, ΑΝΔΡ. ΚΟΚΝΩΝΗΣ

ΠΙΝΑΚΑΣ
ΣΥΝΤΕΤΑΓΜΕΝΩΝ ΚΟΡΥΦΩΝ ΟΔΕΥΣΕΩΣ

ΚΟΡΥΦΕΣ ΟΔΕΥΣΕΩΣ	Χ	Ψ
Τ 2	−18741,84	−18759,41
Κ 25	−18723,94	−18758,50
Κ 24	−18701,68	−18739,11
Κ 23	−18692,75	−18710,50
Κ 22	−18677,68	−18689,50
Κ 21	−18659,83	−18672,01
Κ 20	−18642,52	−18659,19
Κ 19	−18632,21	−18648,78
Κ 18	−18627,37	−18644,86
Κ 17	−18614,75	−18622,44
Κ 16	−18602,14	−18604,49
Κ 15	−18598,12	−18590,49
Κ 13	−18590,51	−18562,30
Κ 12	−18575,60	−18543,60
Κ 11	−18549,63	−18533,44
Κ 10	−18528,08	−18512,25
Κ 9	−18509,32	−18497,09
Κ 8	−18492,25	−18473,09
Κ 7	−18478,04	−18462,66
Κ 6	−18463,54	−18455,76
Κ 5	−18444,88	−18447,95
Κ 4	−18436,24	−18431,56
Κ 3	−18421,22	−18405,13
Κ 2	−18418,12	−18391,54
Κ 1	−18417,68	−18368,44

ΠΙΝΑΚΑΣ ΣΥΝΤΕΤΑΓΜΕΝΩΝ ΚΟΡΥΦΩΝ
ΟΡΙΟΓΡΑΜΜΗΣ ΑΙΓΙΑΛΟΥ

ΚΟΡΥΦΕΣ	Χ	Ψ
1	−18693,75	−18714,60
2	−18674,65	−18687,75
3	−18663,65	−18685,35
4	−18655,30	−18661,85
5	−18645,60	−18659,90
6	−18671,80	−18641,25
7	−18615,25	−18625,40
8	−18599,60	−18599,60
9	−18595,15	−18575,00
10	−18583,90	−18553,45
11	−18571,60	−18541,00
12	−18543,30	−18536,45
13	−18535,90	−18517,80
14	−18496,30	−18478,75
15	−18472,85	−18460,65
16	−18446,30	−18449,70
17	−18436,10	−18432,85
18	−18435,65	−18424,30
19	−18414,50	−18398,50

ΠΙΝΑΚΑΣ ΣΥΝΤΕΤΑΓΜΕΝΩΝ ΚΟΡΥΦΩΝ
ΟΡΙΟΓΡΑΜΜΗΣ ΠΑΡΑΛΙΑΣ

ΚΟΡΥΦΕΣ	Χ	Ψ
1'	−18701,75	−18709,00
2'	−18681,25	−18678,35
3'	−18671,65	−18678,10
4'	−18663,20	−18654,15
5'	−18650,00	−18650,70
6'	−18630,35	−18635,35
7'	−18625,40	−18622,90
8'	−18609,55	−18597,80
9'	−18604,75	−18570,45
10'	−18591,75	−18547,05
11'	−18577,15	−18531,85
12'	−18550,00	−18527,15
13'	−18542,85	−18511,60
14'	−18502,75	−18471,30
15'	−18476,80	−18451,15
16'	−18453,25	−18451,15
17'	−18445,70	−18429,40
18'	−18445,40	−18420,60
19'	−18421,75	−18390,75

ΕΞΑΣΦΑΛΙΣΗ ΑΠΟ ΣΤΑΘΕΡΑ ΣΗΜΕΙΑ

(Ἀποστάσεις τῶν κορυφῶν τῆς ὁριογραμμῆς Αἰγιαλοῦ ἀπὸ τὶς κορυφὲς τῆς πολυγωνικῆς Ὀδεύσεως)

1	ΑΠΟ	Κ 23	4.75
1		Κ 24	25.50
2		Κ 22	3.50
2		Κ 21	21.65
3		Κ 22	14.50
3		Κ 21	14.00
4		Κ 21	11.20
4		Κ 20	10.40
5		Κ 21	18.95
5		Κ 20	3.15
6		Κ 18	6.75
6		Κ 17	19.75
7		Κ 18	22.75
7		Κ 17	3.10
8		Κ 16	5.40
8		Κ 15	9.65
9		Κ 15	15.50
9		Κ 13	13.50
10		Κ 13	11.20
10		Κ 12	12.75
11		Κ 12	4.90
11		Κ 11	22.90
12		Κ 11	7.75

12	ΑΠΟ	Κ 10	28.50
13		Κ 11	75
13		Κ 10	7.75
14		Κ 9	23.25
14		Κ 8	6.60
15		Κ 7	6.10
15		Κ 6	9.75
16		Κ 5	4.50
16		Κ 4	19.50
17		Κ 5	22.15
17		Κ 4	1.75
18		Κ 4	5.60
18		Κ 3	24.50
19		Κ 2	8.00
19		Κ 3	9.25


ΕΞΑΣΦΑΛΙΣΗ ΑΠΟ ΣΤΑΘΕΡΑ ΣΗΜΕΙΑ

('Αποστάσεις τῶν κορυφῶν τῆς οριογραμμῆς Παραλίας ἀπὸ τὶς κορυφὲς τῆς πολυγωνικῆς ὀδεύσεως)

1'	ΑΠΟ	Κ 23	9.00
1'		Κ 24	30.00
2'		Κ 22	11.00
2'		Κ 21	21.70
3'		Κ 22	13.70
3'		Κ 21	12.75
4'		Κ 21	18.50
4'		Κ 20	21.50
5'		Κ 21	23.40
5'		Κ 20	11.00
6'		Κ 18	9.60
6'	ΑΠΟ	Κ 17	20.00
7'		Κ 18	22.15
7'		Κ 17	10.00
8'		Κ 16	10.00
8'		Κ 15	14.00
9'		Κ 15	20.50
9'		Κ 13	16.00
10'		Κ 13	15.00
10'		Κ 12	16.00
11'		Κ 12	11.50
11'		Κ 11	27.00
12'		Κ 11	6.25
12'		Κ 10	26.25
13'		Κ 11	23.25
13'		Κ 10	14.25
14'		Κ 19	26.75
14'		Κ 8	10.50
15'		Κ 7	11.50
15'		Κ 6	13.50
16'		Κ 5	9.50
16'		Κ 4	19.00
17'		Κ 4	9.25
18'		Κ 4	14.50
18'		Κ 3	29.00
19'		Κ 3	14.00
19'		Κ 2	3.00


Ἑρμούπολη, 13 Αὐγούστου 1982

Ἡ Νομάρχης
ΕΛΙΣΑΒΕΤ ΠΑΠΑΖΩΗ

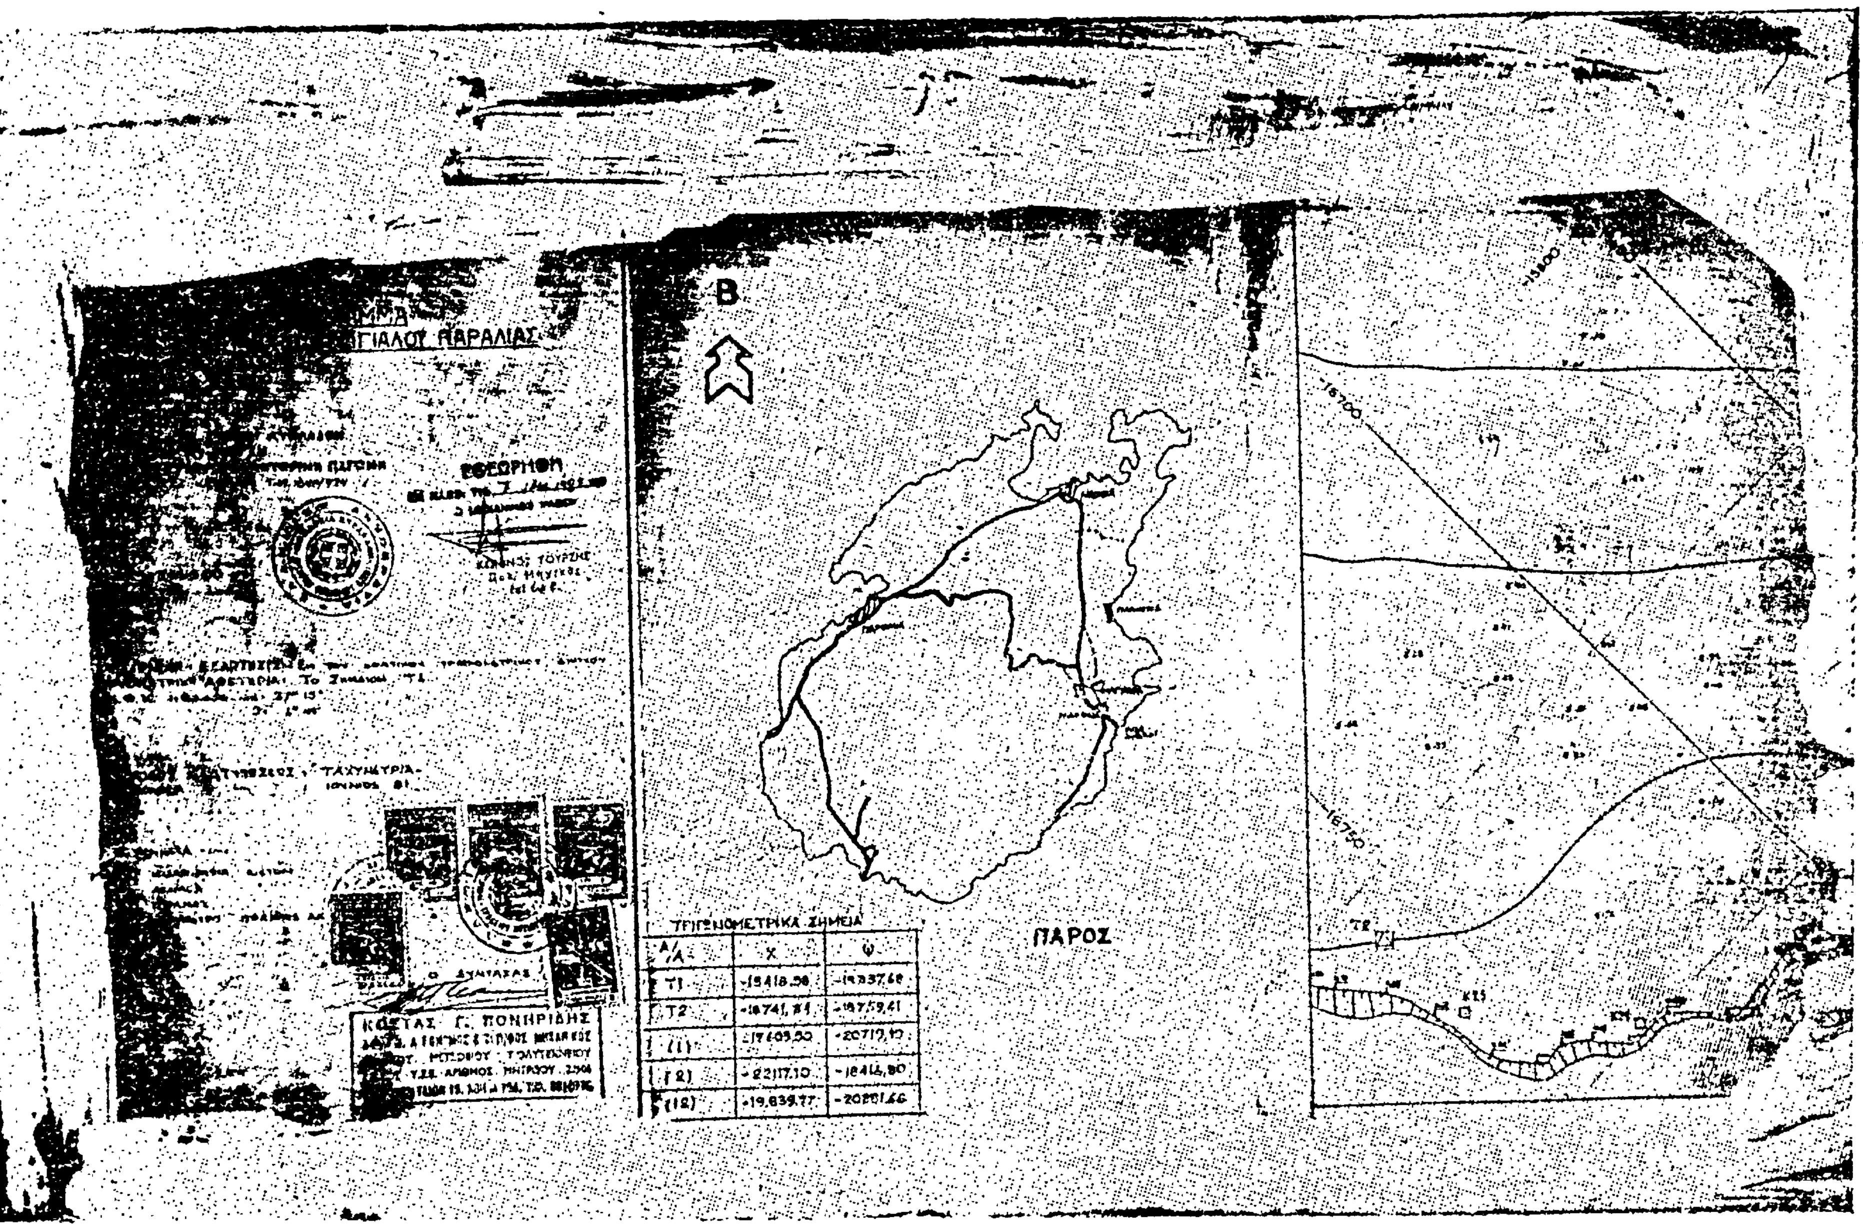

ΤΡΙΓΩΝΟΜΕΤΡΙΚΑ ΣΗΜΕΙΑ

Α/Α	Χ	Ψ
Τ1	-15418,58	-19837,68
Τ2	-18741,81	-19759,41
(1)	-17605,50	-20717,10
(2)	-22117,10	-18414,80
(12)	-19,839,77	-20201,46

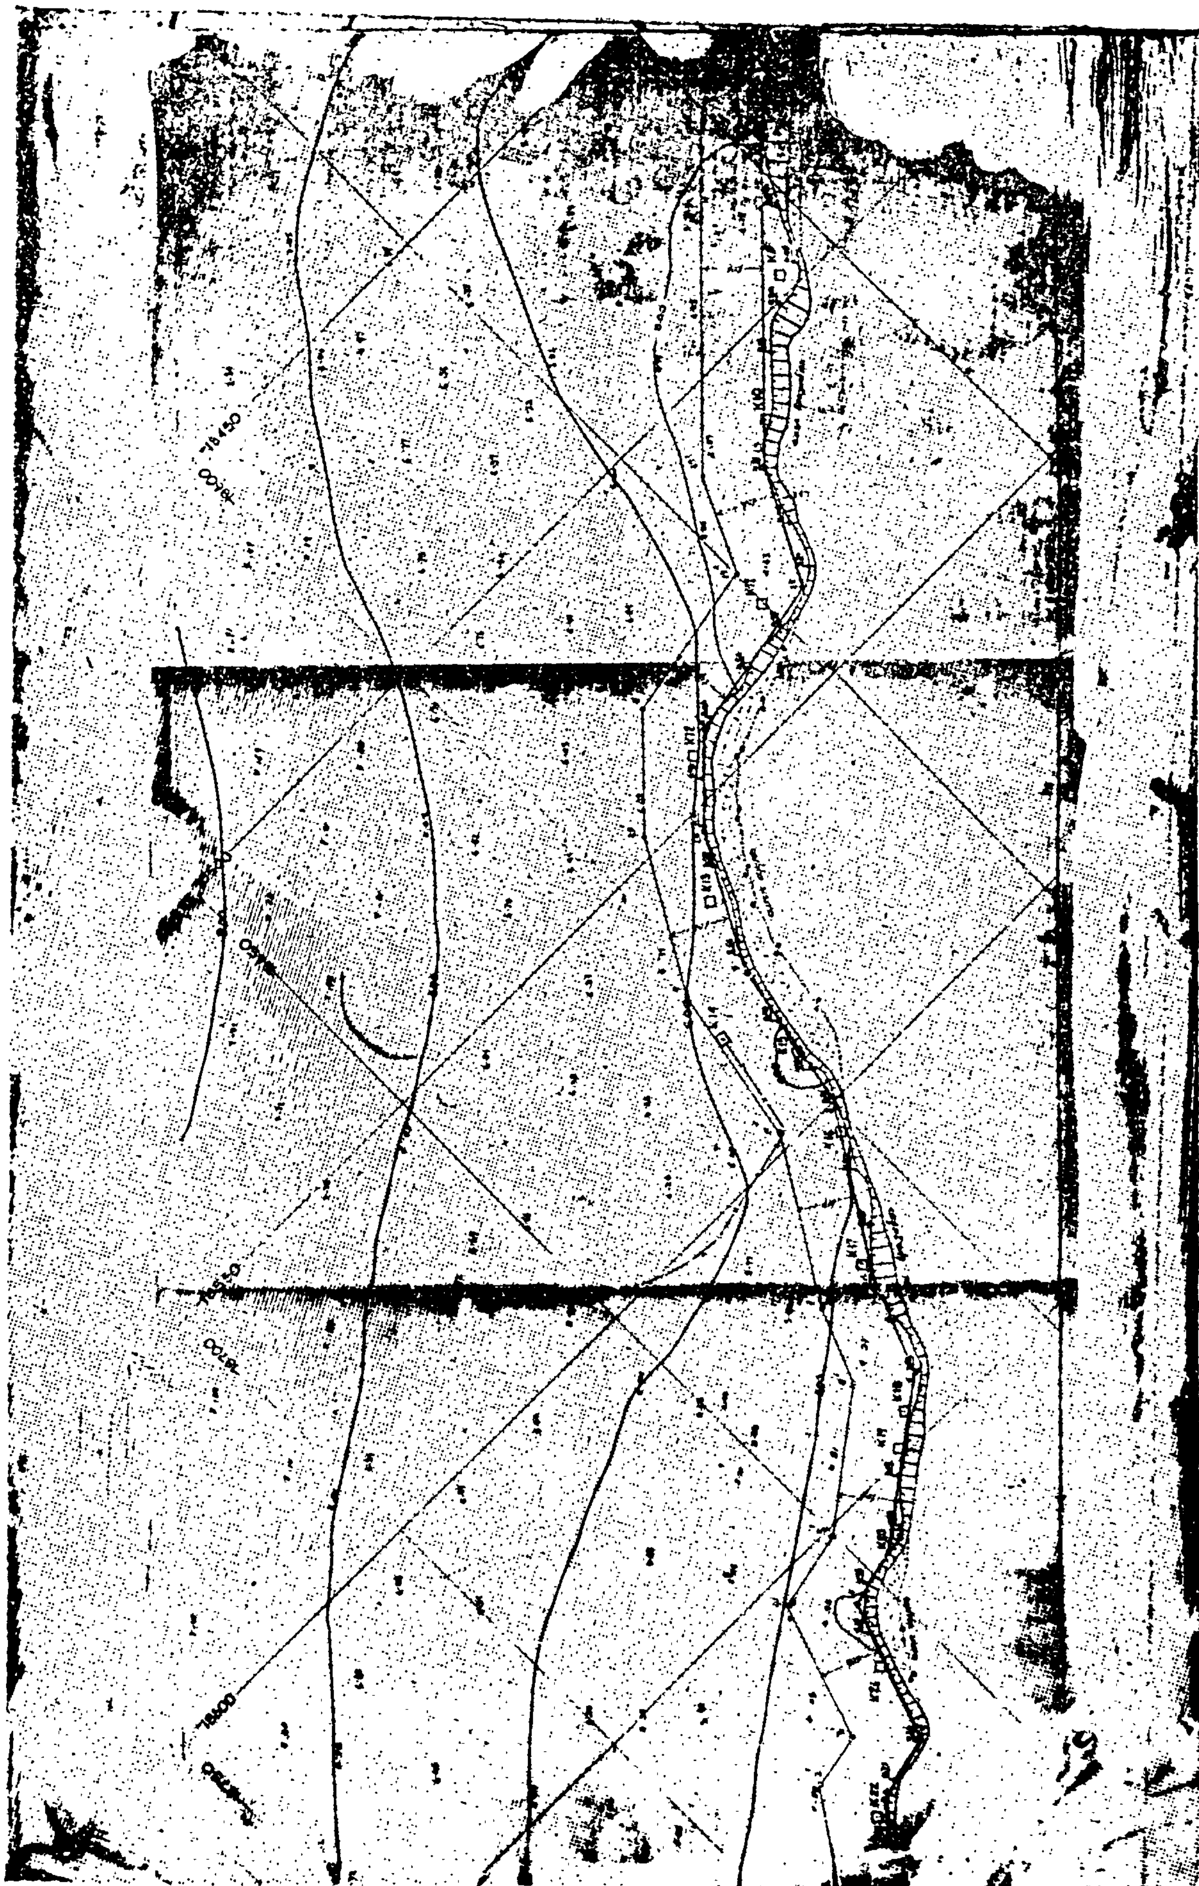

ΠΙΝΑΚΑΣ ΣΥΝΤΕΤΑΓΜΕΝΩΝ ΚΟΡΥΦΩΝ [illegible]

ΚΟΡΥΦΕΣ [illegible]	Χ	Υ
Τ2	- 18741,94	- 18759,41
Κ25	- 18723,94	- 18758,50
Κ24	- 18701,68	- 18739,11
Κ23	- 18692,75	- 19710,50
Κ22	- 18677,68	- 18589,50
Κ21	- 18659,83	- 18672,01
Κ20	- 18648,52	- 18659,19
Κ19	- 18632,21	- 18648,78
Κ18	- 18627,37	- 18644,85
Κ17	- 18614,75	- 18622,44
Κ16	- 18602,14	- 18604,49
Κ15	- 18598,[illegible]	- 18590,49
Κ14	- 18594,[illegible]	- 18567,30
Κ12	- 18575,60	- 18545,60
Κ11	- 18549,61	- 18533,44
Κ10	- 18528,98	- 18512,25
Κ9	- 18509,32	- 18497,09
Κ8	- 18492,25	- 18473,09
Κ7	- 18478,04	- 18462,65
Κ6	- 18461,54	- 18453,76
Κ5	- 18444,88	- 18447,95
Κ4	- 18428,24	- 18431,56
Κ3	- 18421,22	- 18405,13
Κ2	- 18418,12	- 18391,34
Κ1	- 18417,03	- 18358,44

ΠΙΝΑΚΑΣ ΣΥΝΤΕΤΑΓΜΕΝΩΝ ΚΟΡΥΦΩΝ
ΟΡΙΟΓΡΑΜΜΗΣ ΑΙΓΙΑΛΟΥ

ΚΟΡΥΦΕΣ	Χ	Υ
1	- 18693,75	- 18714,60
2	- 18674,65	- 18687,75
3	- 18663,65	- 18565,35
4	- 18655,30	- 18661,85
5	- 18645,60	- 18659,90
6	- 18631,80	- 18641,25
7	- 18615,25	- 18625,40
8	- 18593,40	- 18599,60
9	- 18535,15	- 18575,00
10	- 18585,90	- 18555,43
11	- 18571,60	- 18541,05
12	- 18543,30	- 18536,45
13	- 18533,90	- 18517,60
14	- 18496,30	- 18473,75
15	- 18472,85	- 18460,65
16	- 18445,30	- 18449,70
17	- 18435,10	- 18432,85
18	- 18435,65	- 18424,30
19	- 18414,55	- 18358,50

18350
18450
18400

[illegible] ΑΠΟ ΣΤΑΘΕΡΑ ΣΗΜΕΙΑ

(ΑΠΟΣΤΑΣΕΙΣ ΤΩΝ ΚΟΡΥΦΩΝ ΤΗΣ ΟΡΙΟΓΡΑΜΜΗΣ ΑΙΓΙΑΛΟΥ ΑΠΟ ΤΙΣ ΚΟΡΥΦΕΣ ΤΗΣ ΠΟΛΥΓΩΝΙΚΗΣ ΟΔΕΥΣΗΣ)

1	ΑΠΟ	Κ25	4,75	14	ΑΠΟ	Κ8	[illegible],50
1		Κ24	25,50	15		Κ7	6,10
2		Κ22	5,50	15		Κ6	9,75
2		Κ22	21,65	16		Κ5	4,50
3		Κ22	11,50	16		Κ4	19,50
3		Κ21	14,00	17		Κ5	22,15
4		Κ21	11,20	17		Κ4	1,75
4		Κ20	10,40	18		Κ4	5,60
5		Κ21	18,95	18		Κ3	24,50
5		Κ20	3,15	19		Κ2	8,07
6		Κ18	6,75	19		Κ3	9,25
6		Κ17	19,75				
7		Κ18	22,75				
7		Κ17	3,10				
8		Κ16	5,40				
8		Κ15	9,65				
9		Κ15	15,50				
9		Κ15	13,50				
10		Κ13	11,20				
10		Κ12	12,75				
11		Κ12	4,90				
11		Κ11	22,90				
12		Κ11	7,75				
12		Κ10	20,50				
13		Κ11	22,75				
13		Κ10	7,75				
14		Κ9	23,25				

[illegible] ΑΠΟ ΣΤΑΘΕΡΑ ΣΗΜΕΙΑ

(ΑΠΟΣΤΑΣΕΙΣ ΤΩΝ ΚΟΡΥΦΩΝ ΤΗΣ ΟΡΙΟΓΡΑΜΜΗΣ ΠΑΡΑΛΙΑΣ ΑΠΟ ΤΙΣ ΚΟΡΥΦΕΣ ΤΗΣ ΠΟΛΥΓΩΝΙΚΗΣ ΟΔΕΥΣΗΣ)

1'	ΑΠΟ	Κ25	9,00	14'	ΑΠΟ	Κ8	10,50
1'		Κ24	30,00	15'		Κ7	11,50
2'		Κ22	11,00	15'		Κ6	13,50
2'		Κ21	21,70	16'		Κ5	9,50
3'		Κ22	13,70	16'		Κ4	19,00
3'		Κ21	12,75	17'		Κ4	9,25
4'		Κ21	18,50	18'		Κ4	14,50
4'		Κ20	21,50	18'		Κ3	23,00
5'		Κ21	23,40	19'		Κ3	14,00
5'		Κ20	11,00	19'		Κ2	5,00
6'		Κ18	9,60				
6'		Κ17	20,00				
7'		Κ18	22,15				
7'		Κ17	10,00				
8'		Κ16	10,00				
8'		Κ15	14,00				
9'		Κ15	20,50				
9'		Κ13	16,00				
10'		Κ13	15,00				
10'		Κ12	16,00				
11'		Κ12	11,50				
11'		Κ11	27,00				
12'		Κ11	6,25				
12'		Κ10	26,25				
13'		Κ11	23,25				
13'		Κ10	14,25				
14'		Κ19	26,75				

[illegible] ΕΠΙΤΡΟΠΗΣ

[illegible] 15-3-92 [illegible]

[illegible] 1,2,4,5 [illegible]

[illegible]

Ο [illegible] [illegible]

[illegible]

ΠΟΛΕΟΔΟΜΙΑ

ΑΠΟΦΑΣΕΙΣ

'Αριθ. Οἰκ./11230 (2)

'Επίσπευση ἀπὸ τὸ Δημόσιο τῆς ἐφαρμογῆς τοῦ Σχεδίου πόλεως Δήμου Θήβας.

Ο ΥΠΟΥΡΓΟΣ ΔΗΜΟΣΙΩΝ ΕΡΓΩΝ

"Εχοντας ὑπ' ὄψη :

1. Τὶς διατάξεις τοῦ Ν.Δ. 1266/72 «περὶ ἐκτελέσεως Δημοσίων "Εργων» καὶ τῶν ἐκτελεστικῶν του Π.Δ/των 475/76 καὶ 724/79.

2. Τὶς διατάξεις τοῦ Νόμου 867/79 «περὶ κυρώσεως, τροποποιήσεως καὶ συμπληρώσεως τῆς ἀπὸ 28.7.78 Π.Ν.Π. «περὶ ἀποκαταστάσεως ζημιῶν ἐκ σεισμῶν 1978 εἰς περιοχὴν Βορείου 'Ελλάδος» (ΦΕΚ 24Α/7.2.79).

3. Τὶς διατάξεις τοῦ Νόμου 1190/81 «περὶ κυρώσεως τῆς ἀπὸ 26.3.81 Πράξεως Νομοθετικοῦ Περιεχομένου τοῦ Προέδρου τῆς Δημοκρατίας «περὶ ἀποκαταστάσεως ζημιῶν ἐκ τῶν σεισμῶν 1981 καὶ τοῦ Ν. 1283/82 «περὶ παρατάσεως προθεσμίας ὑποβολῆς αἰτήσεων δανειοδότησης σεισμοπλήκτων».

4. Τὶς διατάξεις τοῦ ἀπὸ 17.7.23 Ν.Δ/τος «περὶ σχεδίου πόλεων, κωμῶν κ.λπ.» καθὼς καὶ τὶς διατάξεις Ν.Δ. 632/70 ὅπως τροποπ. μὲ τὸ Ν. 1143/72.

5. Τὶς διατάξεις τοῦ Α.Ν. 1731/39 «περὶ ἀναγκαστικῶν ἀπαλλοτριώσεων», ὅπως συμπληρώθηκε καὶ τροποποιήθηκε μὲ τὸν Α.Ν. 2003/39.

6. Τὶς διατάξεις τοῦ Ν.Δ. 797/71 «περὶ ἀναγκαστικῶν ἀπαλλοτριώσεων», καθὼς καὶ τὶς διατάξεις τοῦ Ν. 653/77 «περὶ ὑποχρεώσεως παροδίων ἰδιοκτητῶν κ.λπ.».

7. Τὶς μὲ ἀριθ. 1/82 καὶ 33/2677/10.9.82 πράξεις αναλογισμοῦ, ποὺ ἐπικυρώθηκαν ἀντίστοιχα μὲ τὶς 1680/9.4.1982 καὶ 3288/18.11.80 ἀποφάσεις τοῦ Νομάρχη Βοιωτίας καὶ ποὺ ἀπαλλοτριώνονται ἀντίστοιχα ἐκτάσεις, γιὰ τὴ διάνοιξη τοῦ κόμβου τῆς συμβολῆς τῶν ὁδῶν τῆς Π.Ε.Ο. 'Αθήνας - Θήβας - Λεβάδειας μὲ τὶς ὁδοὺς Λάϊου καὶ Χρυσοστόμου Σμύρνης τῆς Θήβας καὶ γιὰ τὴ διάνοιξη ἀνώνυμης ὁδοῦ στὴ συνοικία «Νέα Θήβα» τῆς Θήβας.

8. Τὴν ἀνάγκη ἐπιλύσεως τοῦ κυκλοφοριακοῦ προβλήματος τοῦ Δήμου Θήβας, γιὰ τὴν διευκόλυνση τοῦ ἔργου τῆς ἀποκαταστάσεως τῶν σεισμοπλήκτων, ἀποφασίζουμε :

'Εγκρίνουμε τὴν ἐπίσπευση ἀπὸ τὸ Δημόσιο τῆς ἐφαρμογῆς τοῦ σχεδίου πόλεως στὸ Δήμο Θήβας, ὅπως προβλέπεται μὲ τὸ ἀπὸ 21.11.79 Π.Δ/γμα Ρυμοτομίας καὶ συγκεκριμένα :

1. Στὴ συμβολὴ τῶν ὁδῶν Π.Ε.Ο. 'Αθήνας - Θήβας - Λειβαδιάς μὲ τὶς ὁδοὺς Λάϊου καὶ Χρυσ. Σμύρνης τῆς Θήβας, σύμφωνα μὲ τὴν μὲ ἀριθ. 1/82 πράξη ἀναλογισμοῦ, ποὺ ἐπικυρώθηκε μὲ τὴν. 1680/9.4.82 ἀπόφαση τοῦ Νομάρχη Βοιωτίας καὶ

2. Στὴν ἀνώνυμη ὁδὸ στὴ συνοικία «Νέα Θήβα», σύμφωνα μὲ τὴν 33/2677/10.9.80 πράξη ἀναλογισμοῦ, ποὺ ἐπικυρώθηκε μὲ τὴν 3288/18.11.82 ἀπόφαση τοῦ Νομάρχη Βοιωτίας.

'Η παρούσα ἀπόφαση νὰ δημοσιευθεῖ στὴν 'Εφημερίδα τῆς Κυβερνήσεως.

'Αθήνα, 19 Νοεμβρίου 1982

Ο ΥΠΟΥΡΓΟΣ

ΑΠΟΣΤΟΛΟΣ - ΑΘΑΝΑΣΙΟΣ ΤΣΟΧΑΤΖΟΠΟΥΛΟΣ

ΑΝΑΚΟΙΝΩΣΕΙΣ

(3)

Είδοποίηση τῆς παρακαταθέσεως ἀπὸ τὸν ΗΛΠΑΠ γιὰ τὴν ἀποζημίωση λόγω ρυμοτομίας καὶ λόγω προσκυρώσεως ἐκτάσεως στὴ θέση «Τουραλὶ» Νέας Φιλαδέλφειας - 'Αττικῆς.

Γνωστοποιεῖται, σύμφωνα μὲ τὸ νόμο ὅτι ὁ ἑδρεύων στὴν 'Αθήνα ('Αδμήτου 17) 'Οργανισμὸς μὲ τὴν ἐπωνυμία «ΗΛΕΚΤΡΟΚΙΝΗΤΑ ΛΕΩΦΟΡΕΙΑ ΠΕΡΙΟΧΗΣ ΑΘΗΝΩΝ - ΠΕΙΡΑΙΩΣ» (Η.Λ.Π.Α.Π.) νόμιμα ἐκπροσωπούμενος, κατέθεσε στὸ Ταμεῖο Παρακαταθηκῶν καὶ Δανείων 'Αθηνῶν ποσὸ δραχμῶν 4.385.150, ἐκδοθέντος γι' αὐτὰ τὸ ἀριθμ. 677970/25.11.1982 γραμμάτιον συστάσεως παρακαταθήκης, ὑπὲρ τῶν ἁρμοδίως ἀναγνωρισθησομένων δικαιούχων τῆς ἀπαλλοτριώσεως ἀκινήτων λόγω ρυμοτομίας καὶ λόγω προσκυρώσεως στὴ θέση «Τουραλὶ» Νέας Φιλαδέλφειας - 'Αττικῆς, ὅπως φαίνονται στὸ τοπογραφικὸ διάγραμμα τῆς τεχνικοῦ ὑπαλλήλου Μ. Πολλάτου - Ντάκου ὑπὸ ἡμερομηνία 6.7.1981, τὸ ὁποῖο συνοδεύει τὴν ἀριθμ. 29/1981 πράξη προσκυρώσεως καὶ ἀναλογισμοῦ ἀποζημιώσεως λόγω ρυμοτομίας τῆς Νομαρχίας 'Αττικῆς Διαμερίσματος 'Αθηνῶν, Διευθύνσεως Πολεοδομίας, ποὺ κυρώθηκε μὲ τὴν ἀριθμ. 31288/1335/25.9.1981 ἀπόφαση τῆς Νομαρχίας 'Αττικῆς, Διαμερίσματος 'Αθηνῶν - Διεύθυνση Πολεοδομίας, καὶ σὲ ἐκτέλεση τῆς ἀριθμ. 928/1982 ἀποφάσεως τοῦ Μονομελοῦς Πρωτοδικείου 'Αθηνῶν περὶ καθορισμοῦ προσωρινῆς τιμῆς μονάδος ἀποζημιώσεως, σὲ δραχμὲς 5.500 κατὰ μ2.

'Η κατάθεση ἔγινε σύμφωνα μὲ τὶς διατάξεις τοῦ Κώδικα ἀναγκαστικῶν ἀπαλλοτριώσεων τοῦ Α.Ν. 1731/1939, καθὼς καὶ τοῦ Ν.Δ. 797/1971, ὅπως τροποποιήθηκαν καὶ ἰσχύουν σήμερα.

Τὸ ἀνωτέρω γραμμάτιο συστάσεως παρακαταθηκῶν κατατέθηκε στὸ Συμβολαιογράφο 'Αθηνῶν Βασίλειο 'Ανδρέου ὁδὸς Φειδίου ἀρ. 11 μὲ τὴν ἀριθμ. 223/26 Νοεμβρίου 1982 πράξη του, ἀπὸ ὅπου θὰ ληφθεῖ ἀπὸ τοὺς νόμιμους δικαιούχους.

'Αθήνα, 26 Νοεμβρίου 1982

'Ο πληρεξούσιος Δικηγόρος
ΑΝΔΡΕΑΣ Ι. ΡΟΥΣΣΟΣ

('Αριθ. τρ. 51664/82 Δημ. Ταμ. Δικ. Είσ. 'Αθηνῶν)